

LEGENDA:

Parcele



št.

Parcele ZKP Urejene meje



Parcele ZKN



št.

API ARHITEKTI

Izdelovalec podrobnega načrta
Spatial plan made by:

API ARHITEKTI D.O.O.
BARJANSKA CESTA 62
1000 LJUBLJANA

Naziv podrobnega načrta
Project name:

**Elaborat lokacijske preveritve za namen
določanja obsega stavbnega zemljišča pri
posamični poselitvi v EUP LU - 4**

Številka projekta
Project number:

API - 874/1382

Številka risbe
Drawing number:

1

Naziv risbe
Drawing title:


**Prikaz izseka iz zemljiškega katastra
(ZKP/ZKN) na digitalnem ortofotu**

Datum
Date:

FEBRUAR 2021

Merilo
Scale:

1:1000

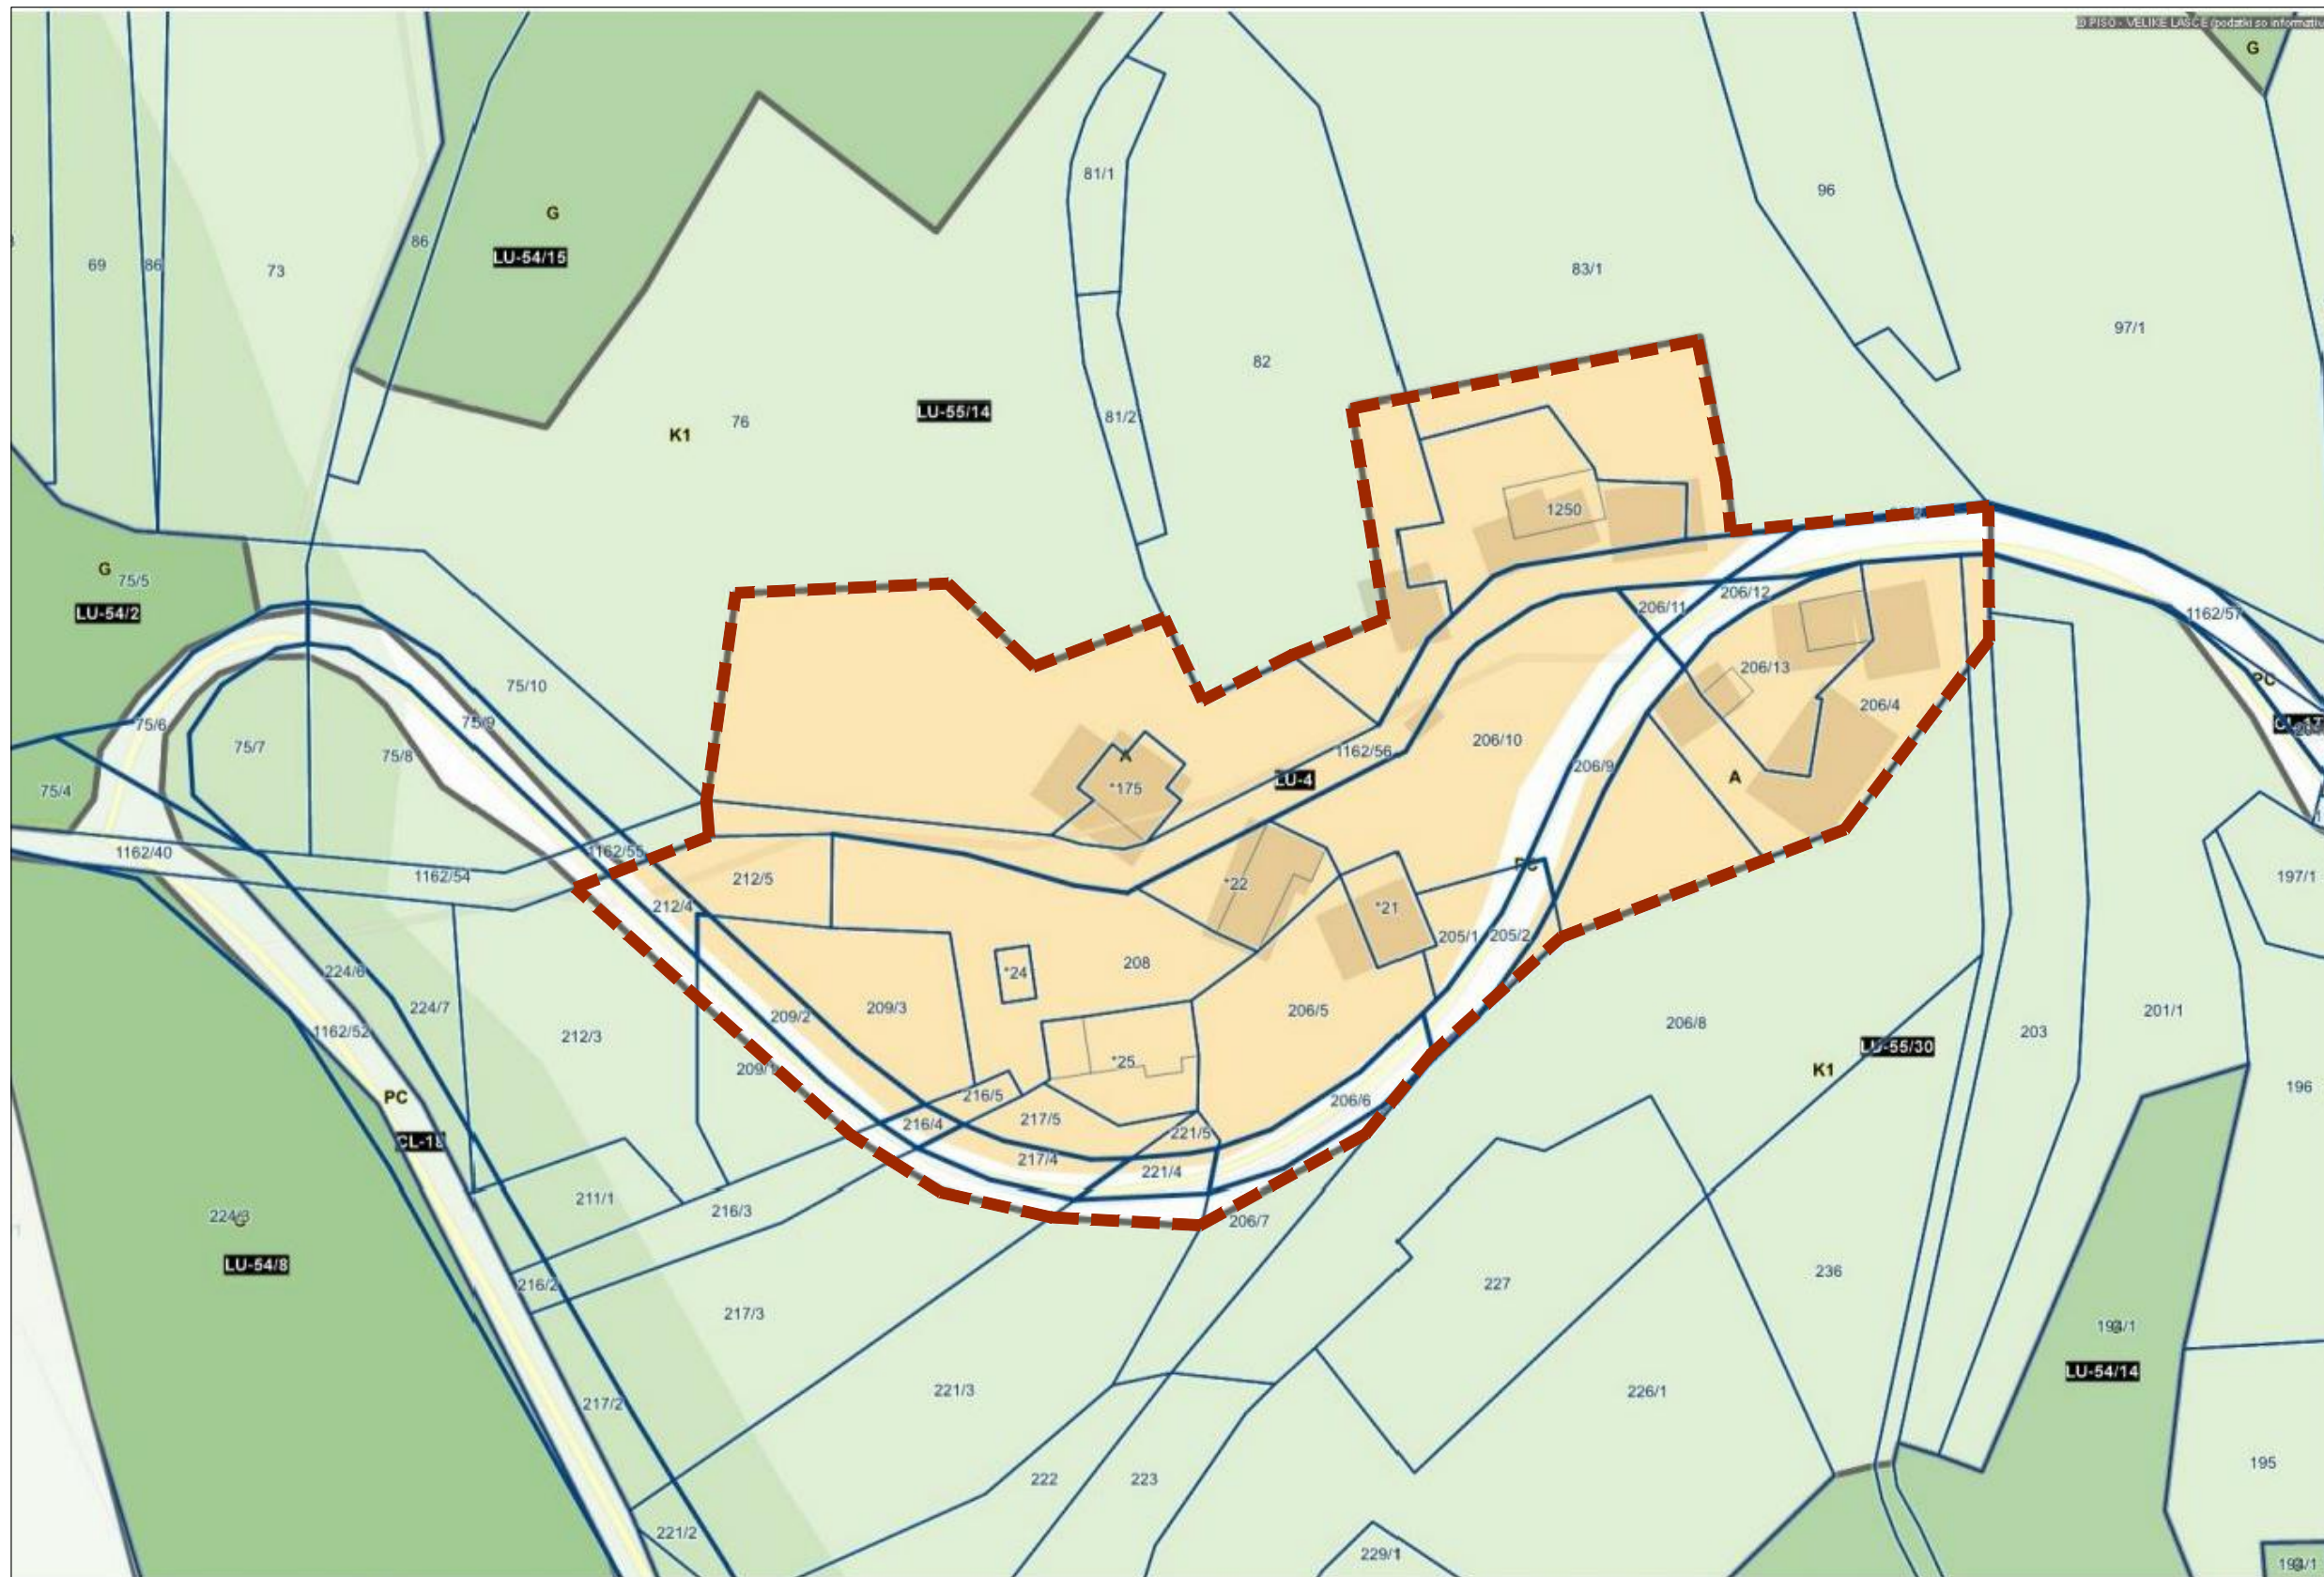

LEGENDA:

OPN - Namenska raba

- S - Območja stanovanj (SS, SB, SK, SP, SC, SV)
- C - Območja centralnih dejavnosti (CU, CD)
- I - Območja proizvodnih dejavnosti (IP, IG, IK)
- B - Posebna območja (BT, BD, BC)
- Z - Območja zelenih površin (ZS, ZP, ZV, ZD, ZK)
- P - Območja prometne infr. (PC, PŽ, PL, PO, PH, PP, PR)
- Območja ostale infrastrukture (T, E, O)
- A - Površine razpršene poselitve
- Kmetijska zemljišča (K1, K2)
- Gozdna zemljišča
- Površinske vode (VC, VM)
- VI - Območja vodne infrastrukture
- L - Območja mineralnih surovin (LN, LP)
- F - Območja za potrebe obrambe zunaj naselij
- Območja za potrebe varstva pred naravnimi in drugimi nesrečami

oznaka SS

Enote urejanja prostora (EUP)

oznaka KA-01

Parcele

št.

Parcele ZKP Urejene meje

IZVORNO OBMOČJE POSAMIČNE POSELTITVE

API ARHITEKTI

Izdelovalec podrobnega načrta
Spatial plan made by:

API ARHITEKTI D.O.O.
BARJANSKA CESTA 62
1000 LJUBLJANA

Naziv podrobnega načrta
Project name:

Elaborat lokacijske preveritve za namen določanja obsega stavbnega zemljišča pri posamični poselitvi v EUP LU - 4

Številka projekta
Project number:
Številka risbe
Drawing number:

API - 874/1382

2


Naziv risbe
Drawing title:

Prikaz izvirnega območja posamične poselitve s katastrom stavb

Datum
Date:
Merilo
Scale:

FEBRUAR 2021

1:1000

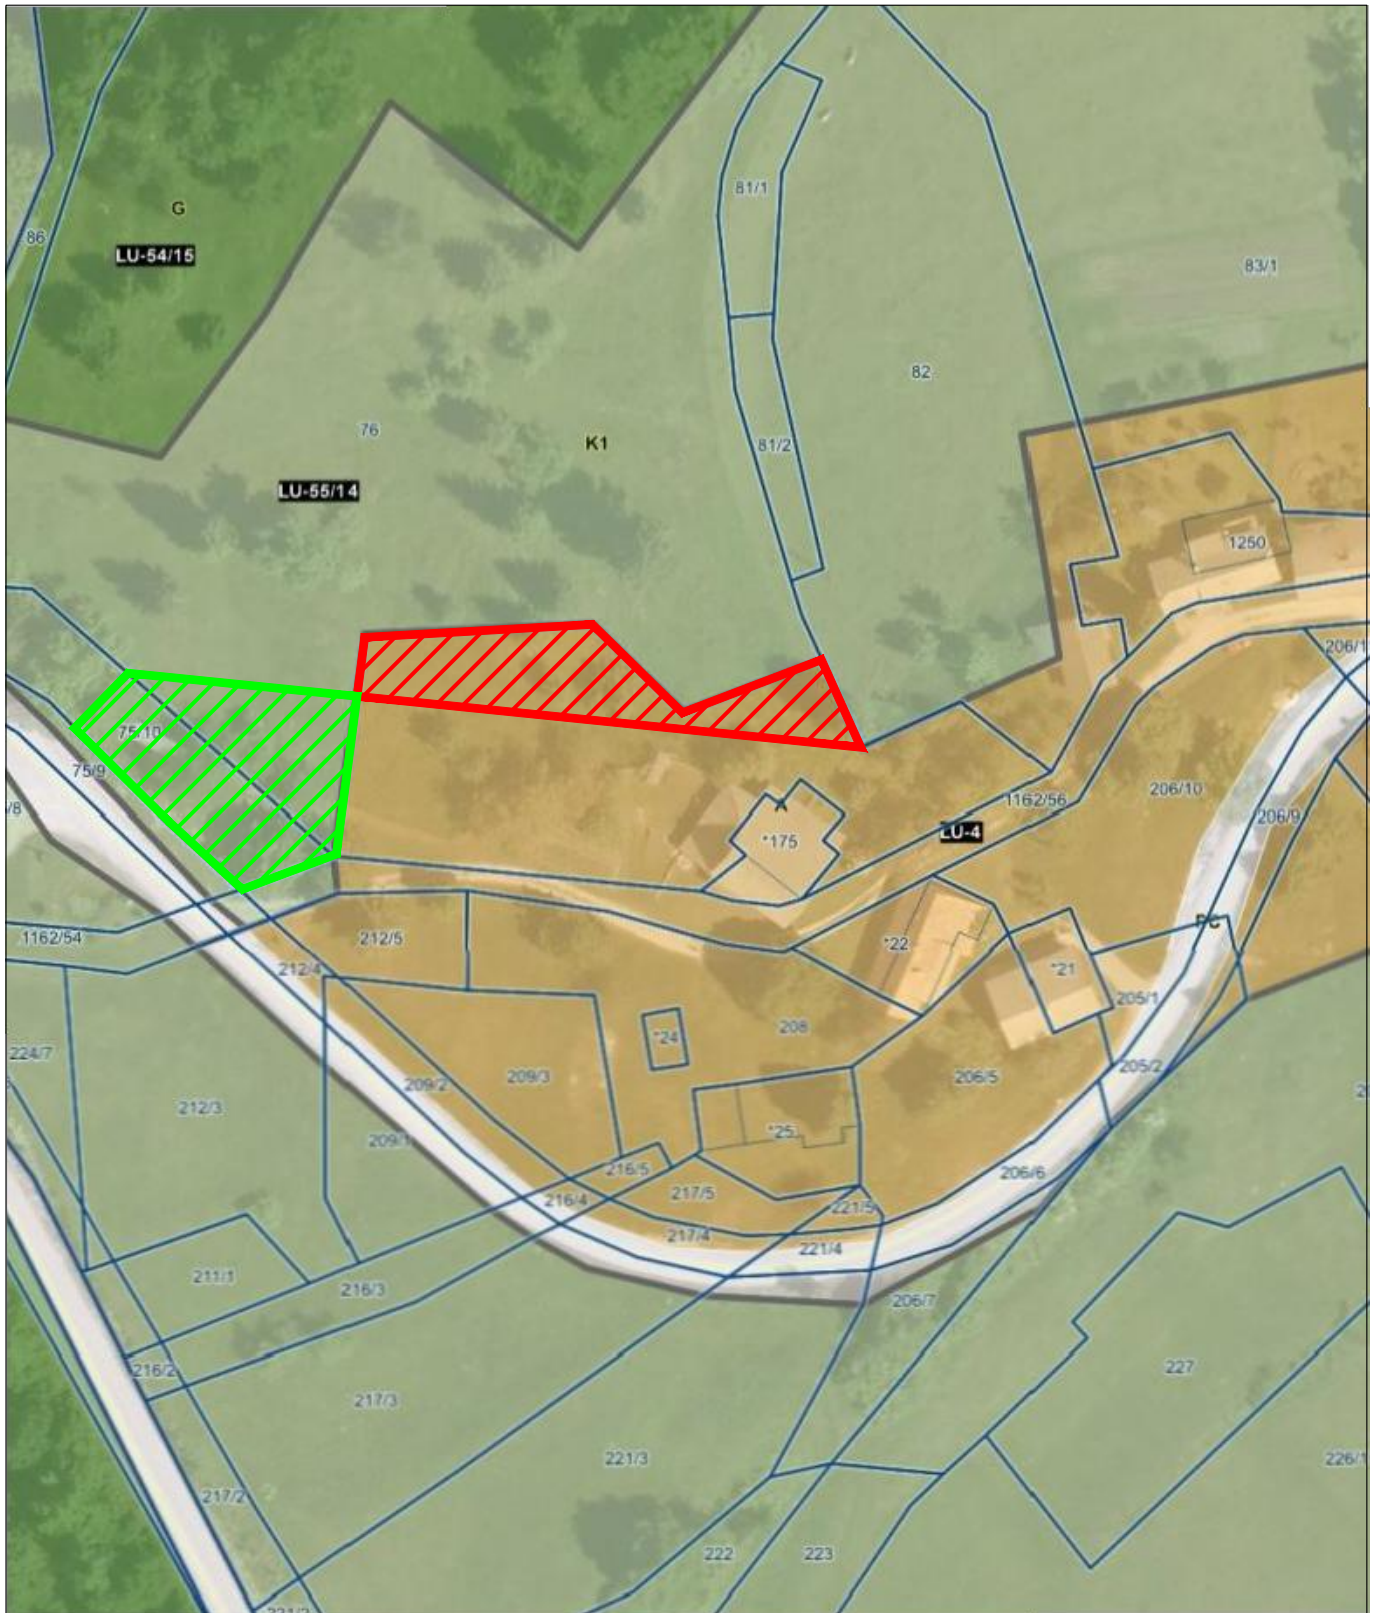

IZVZEM



ŠIRITEV

API ARHITEKTI

Izdelovalec podrobnega načrta
Spatial plan made by:

API ARHITEKTI D.O.O.
BARJANSKA CESTA 62
1000 LJUBLJANA

Naziv podrobnega načrta
Project name:

**Elaborat lokacijske preveritve za namen
določanja obsega stavbnega zemljišča pri
posamični poselitvi v EUP LU - 4**

Številka projekta
Project number:

API - 874/1382

Številka risbe
Drawing number:

3

Naziv risbe
Drawing title:


**Prikaz spremembe območja posamične
poselitve**

Datum
Date:

FEBRUAR 2021

Merilo
Scale:

1:1000

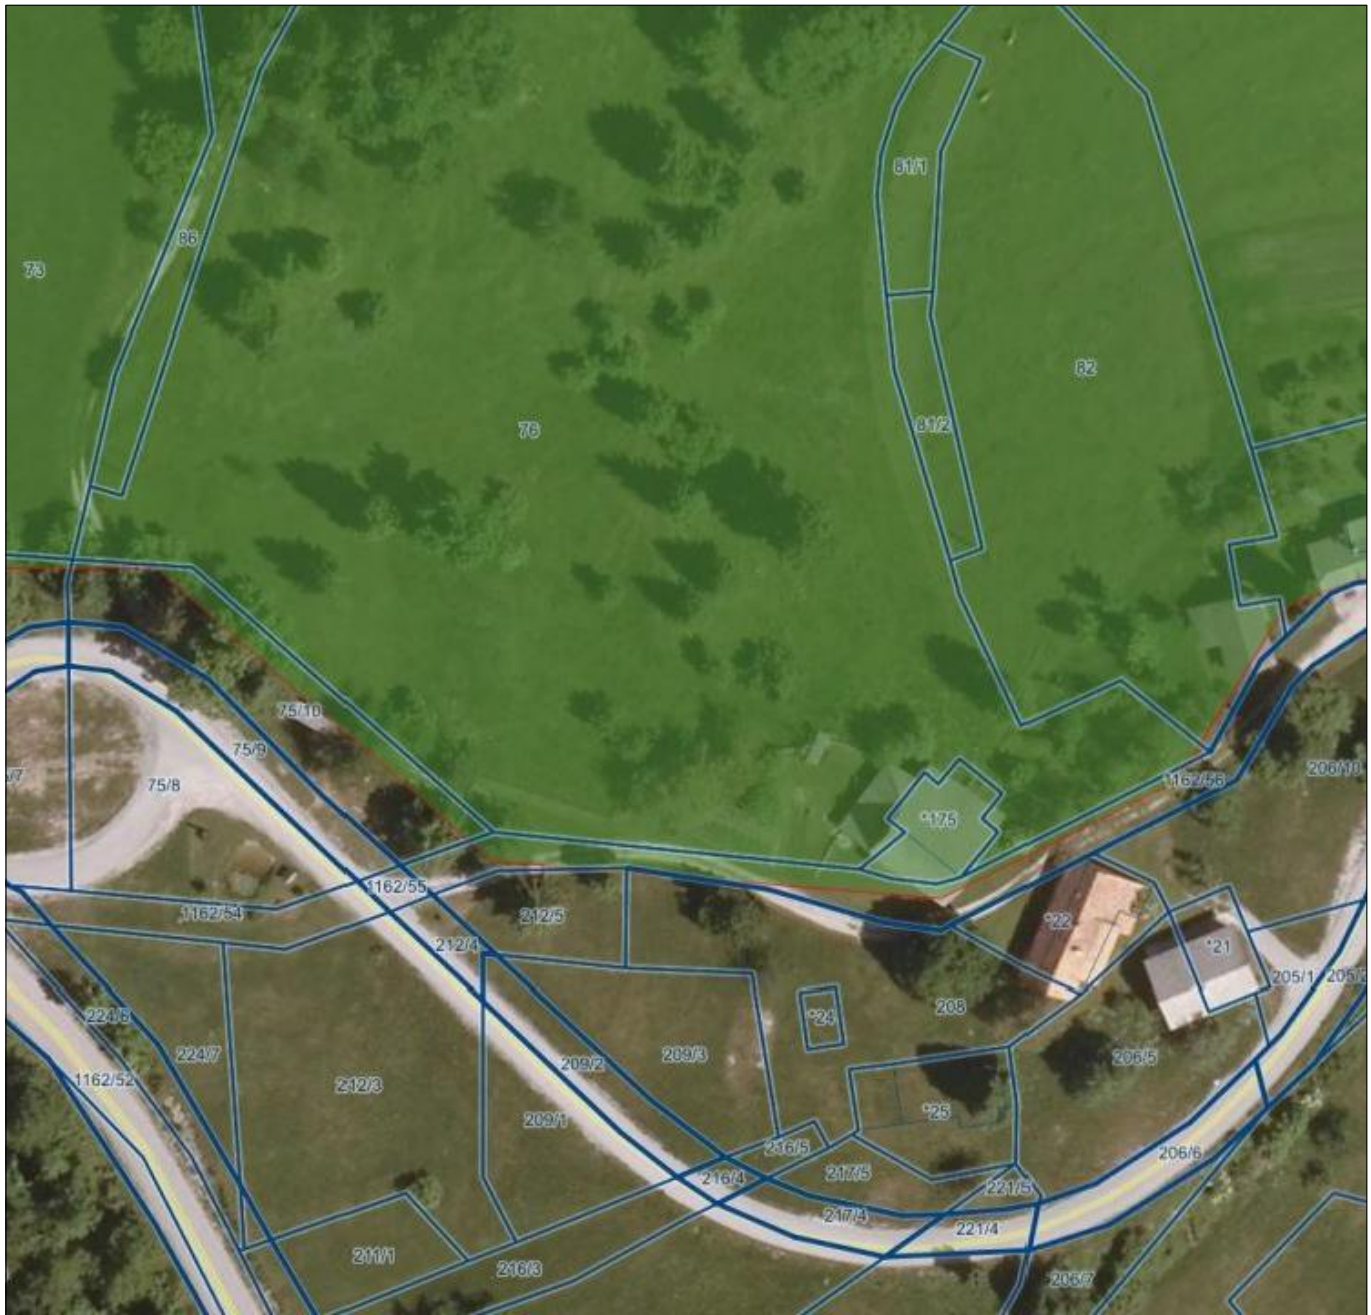

VD Brest-1 (VVO-III)

LEGENDA:

Vodovarstvena območja - državni nivo

- 0 - Območje zajetja
- 1. varstveni režim (VVO I)
- 1.A varstveni režim (VVO IA)
- 1.B varstveni režim (VVO IB)
- 2. varstveni režim (VVO II)
- 2.A varstveni režim (VVO IIA)
- 2.B varstveni režim (VVO IIB)
- 3. varstveni režim (VVO III)
- 3.A varstveni režim (VVO IIIA)
- 3.B varstveni režim (VVO IIIB)

Vodovarstvena območja - občinski nivo

- 0 - Območje zajetja
- 1. varstveni režim
- 1.A varstveni režim
- 1.B varstveni režim
- 2. varstveni režim
- 3. varstveni režim
- 4. varstveni režim

Vodovarstvena območja vrelni nivo

Vodovarstvena območja - zajetja

- nstiv
- Parcele**
- št.
- Parcele ZKP Urejene meje**
-

API ARHITEKTI

Izdovalec podrobnega načrta
Spatial plan made by:

API ARHITEKTI D.O.O.
BARJANSKA CESTA 62
1000 LJUBLJANA

Naziv podrobnega načrta
Project name:

**Elaborat lokacijske preveritve za namen
določanja obsega stavbnega zemljišča pri
posamični poselitvi v EUP LU - 4**

Številka projekta
Project number:

API - 874/1382

Številka risbe
Drawing number:

4

Naziv risbe
Drawing title:

Prikaz varstvenih režimov

Datum
Date:

FEBRUAR 2021

Merilo
Scale:

1:1000